

主体建筑区

绿化工程区

道路广场区

措施

工程措施

植草砖铺设

透水砖铺装


植物措施

下凹式绿地

景观绿化

临时措施

临时排水沟

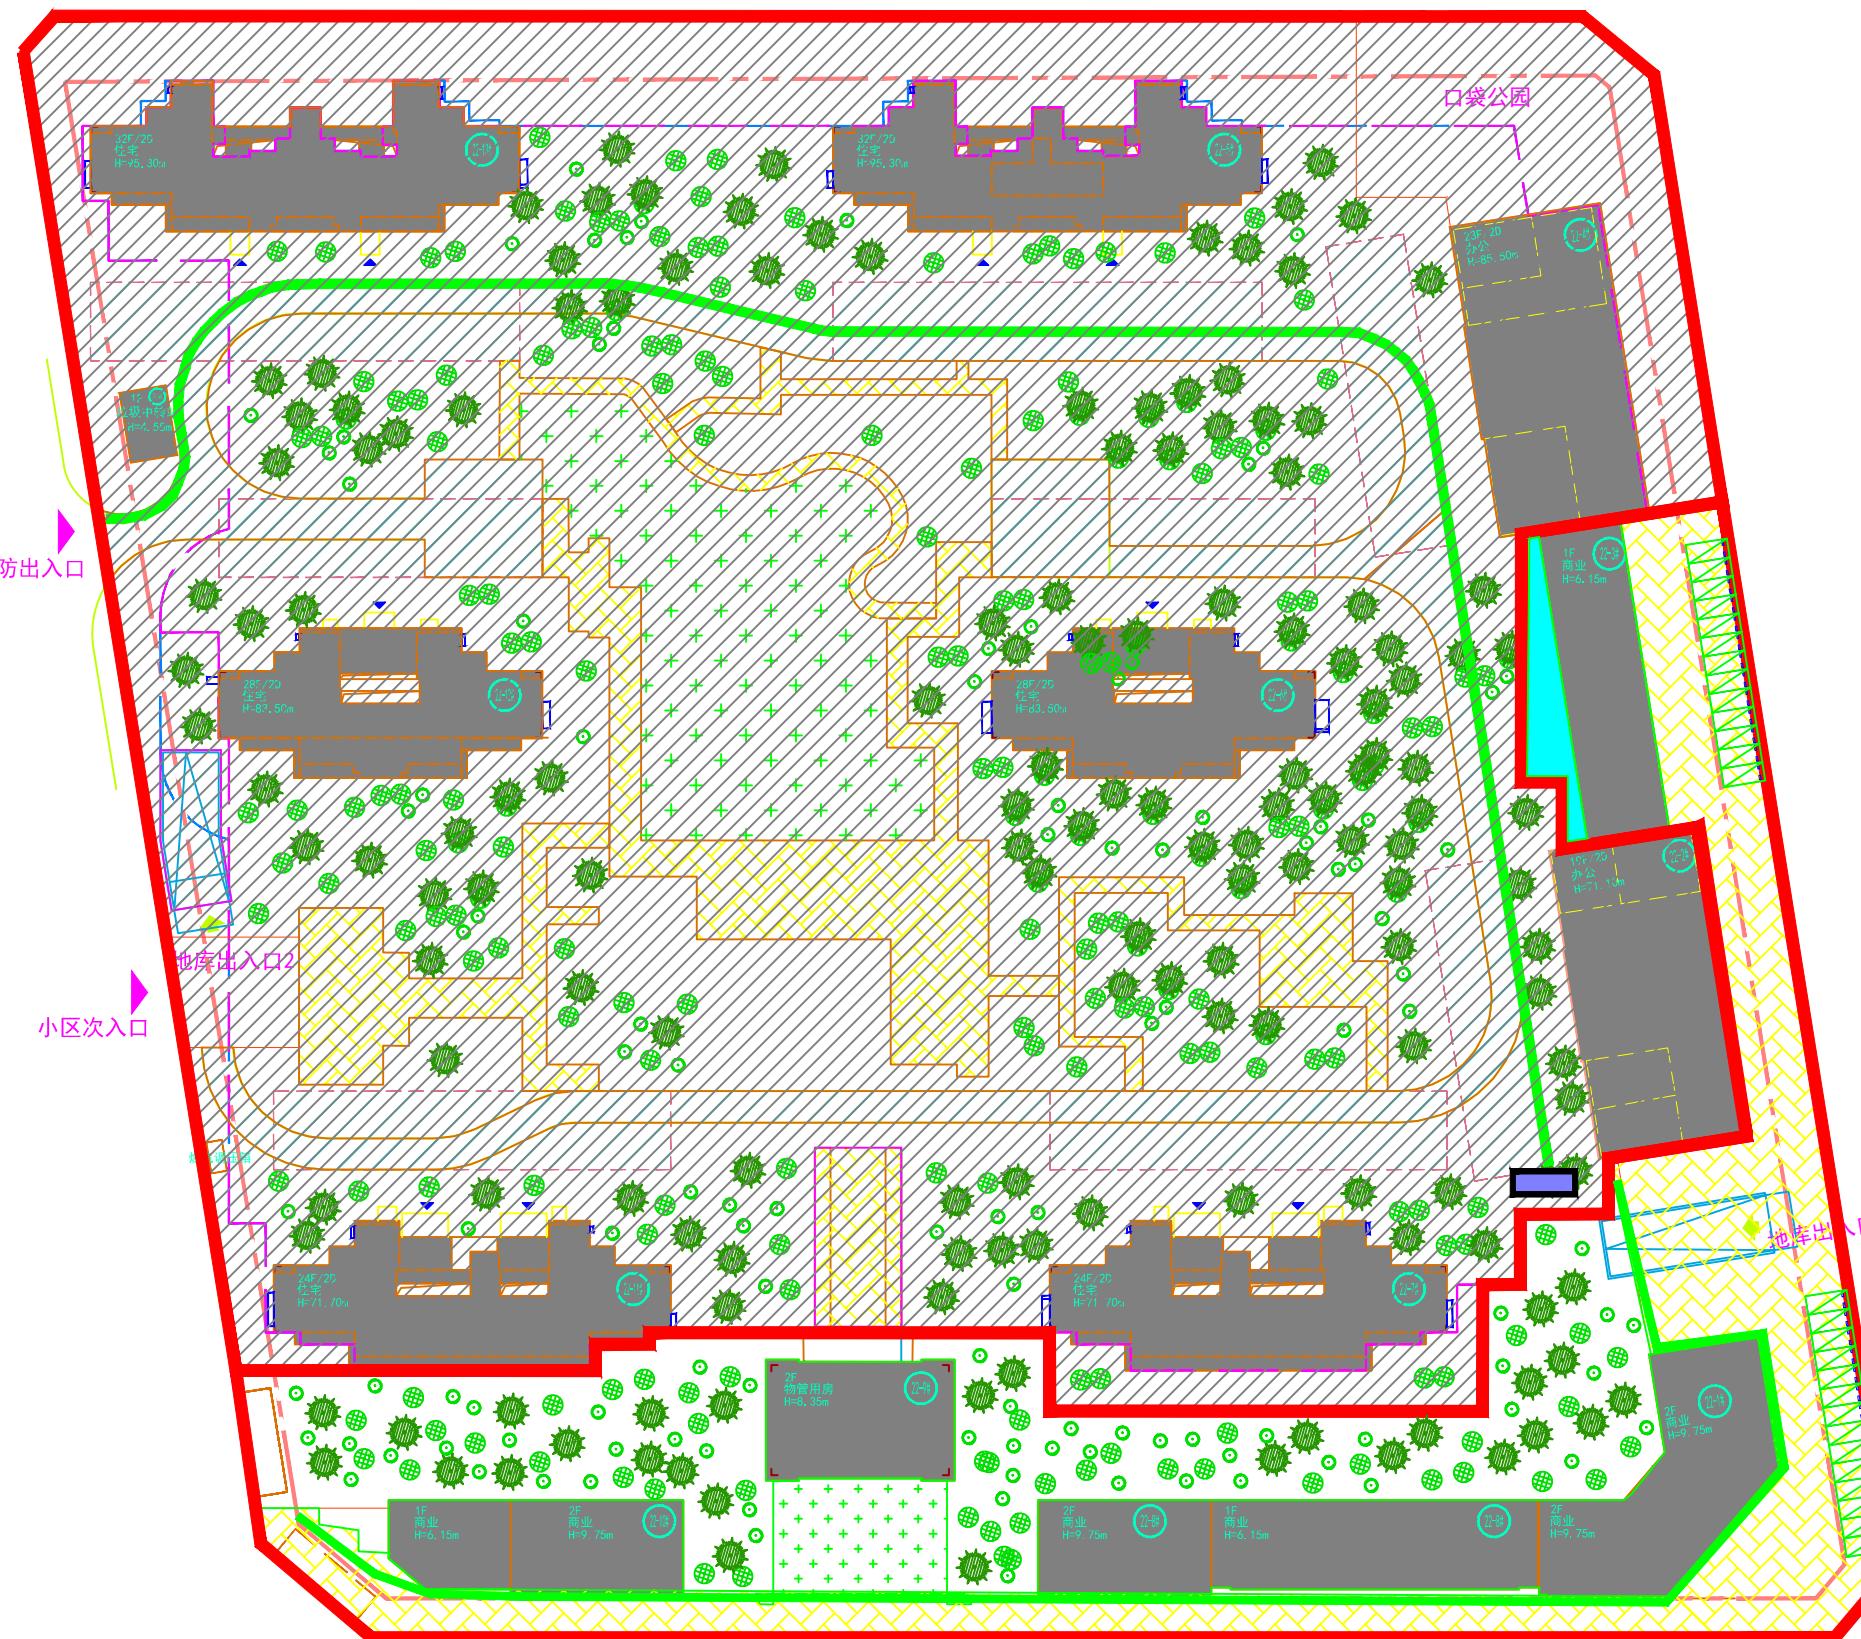

青岛海明水土保持咨询有限公司			
核定			可 研 设计
审查			水土保持 部分
校核			风河北路北、豆金河西22地块商业项目
设计			
制图			水土保持措施总体布设图
比例	1:500		
设计证号		日期	10.30
资质证号	水保方案 鲁字第0028号	图号	FT-3