
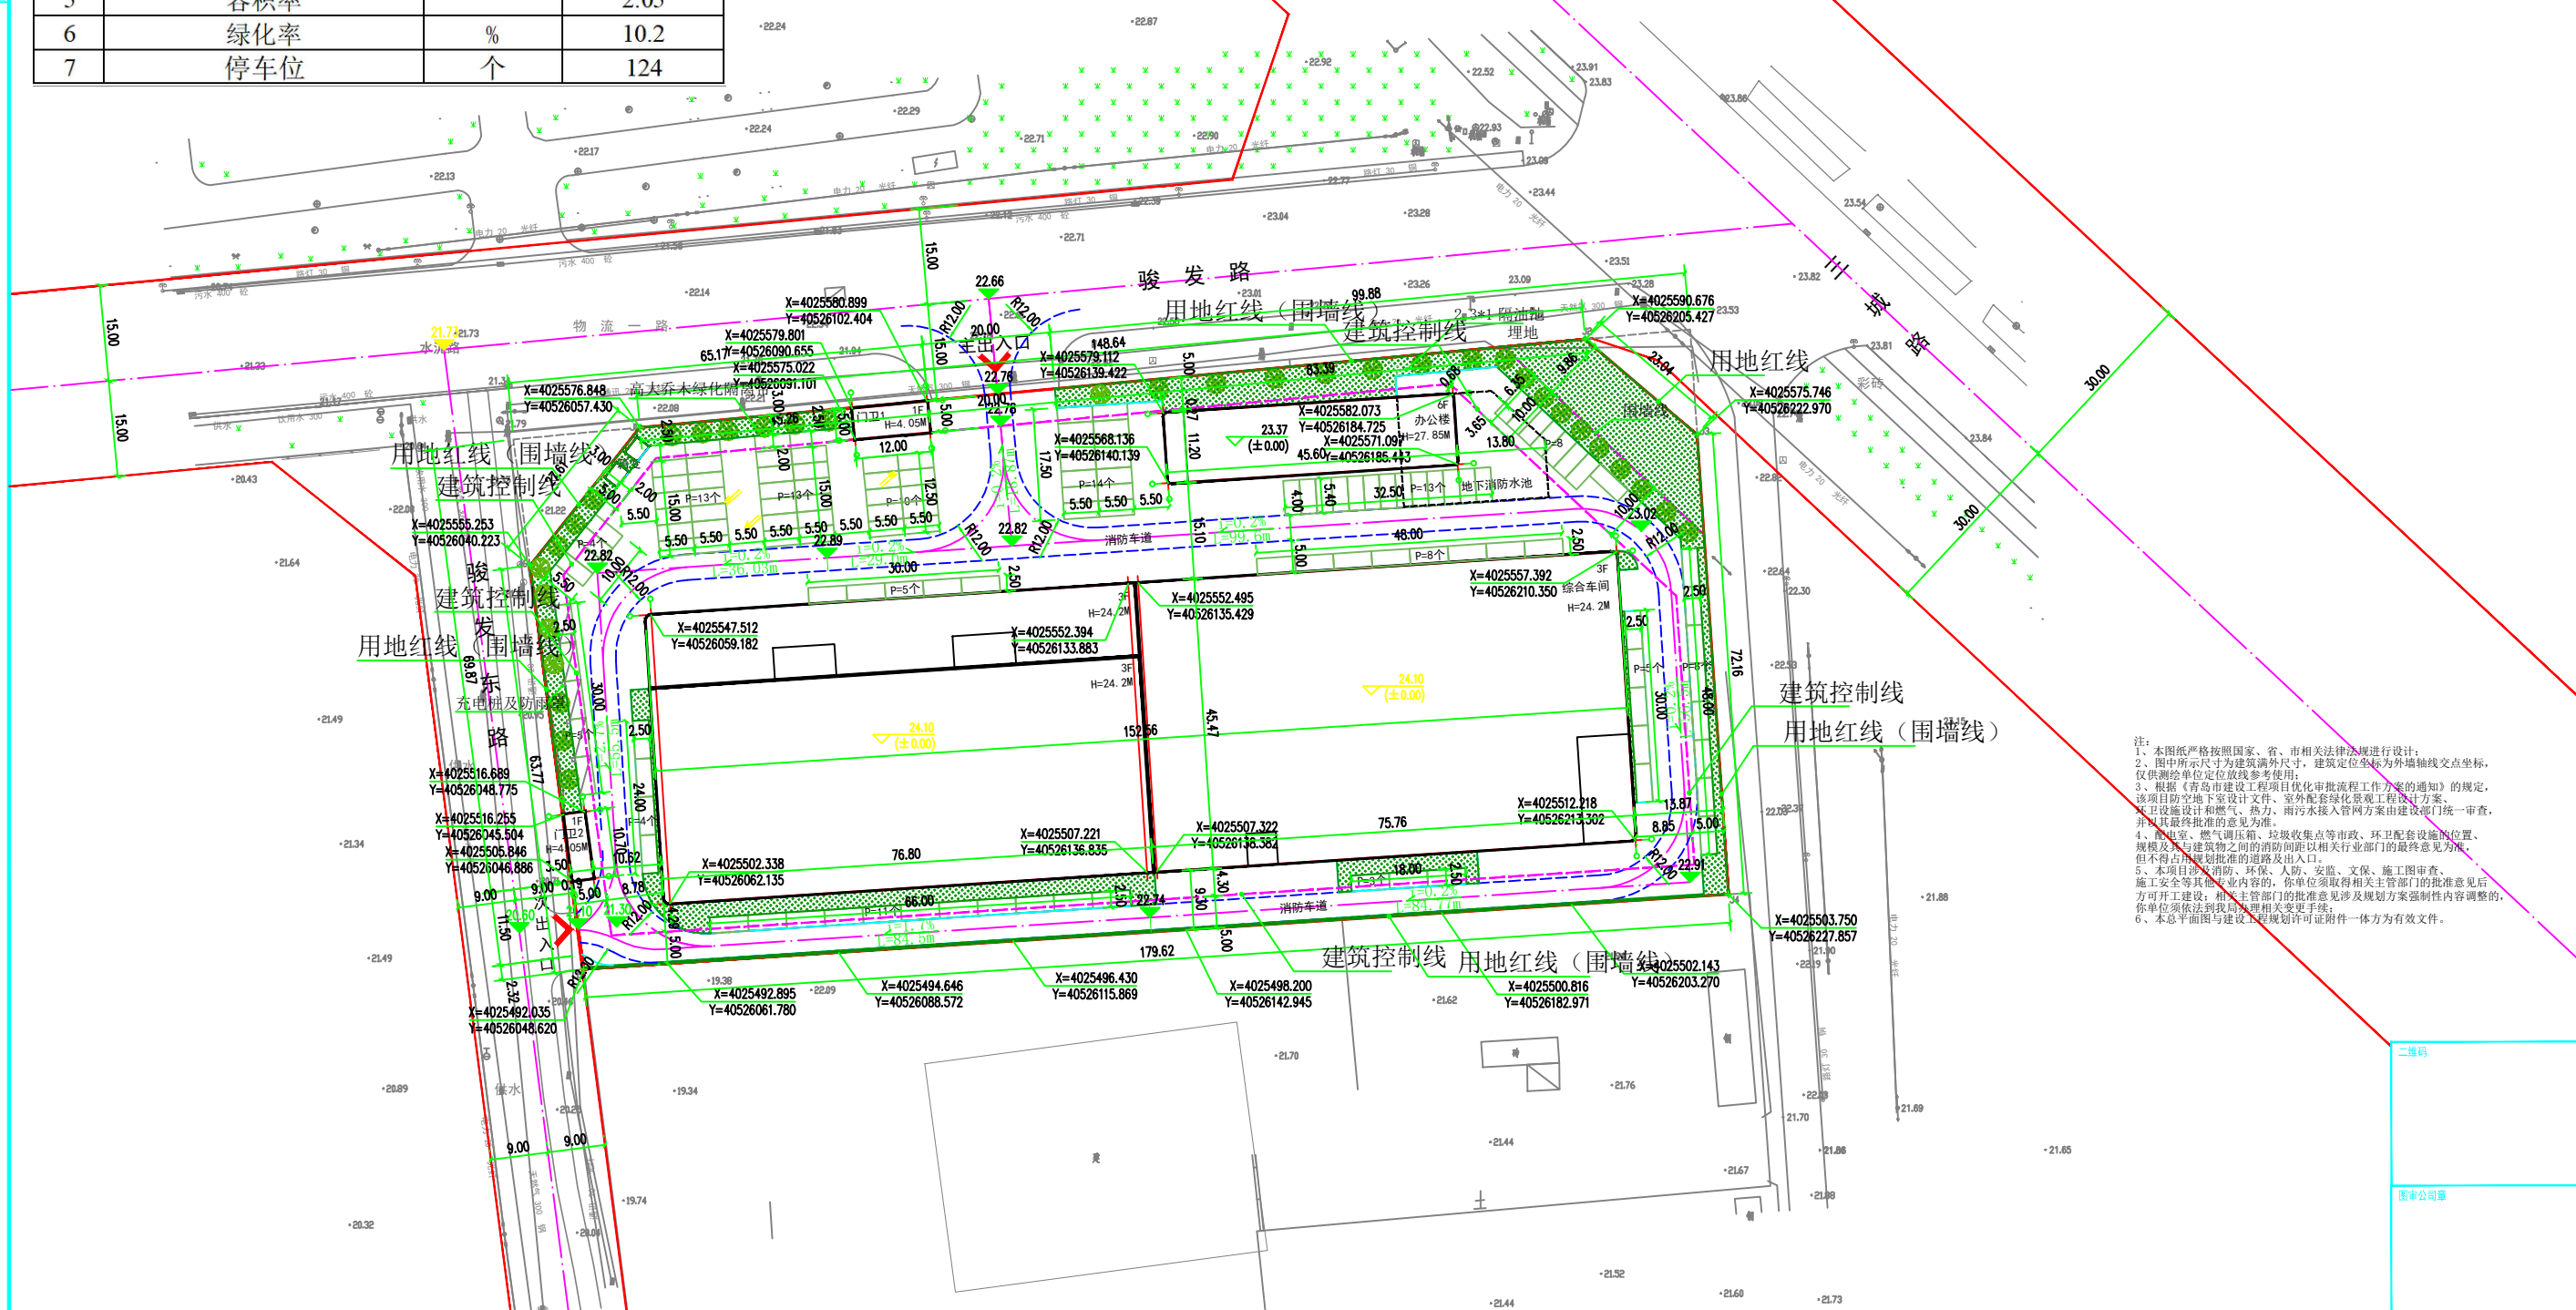


经济技术指标			
序号	名称	单位	数值
1	总用地面积	m ²	15366
2	用地性质	—	仓储用地
3	总建筑面积	m ²	24881.87
	其中 地上建筑面积	m ²	21288.92
	地下建筑面积	m ²	358.54
4	建筑密度	%	49.2
5	容积率		2.05
6	绿化率	%	10.2
7	停车位	个	124

乔戈庄北一地形图
4025.42-40525.97

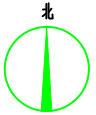

- 注:
- 1、本图纸严格按照国家、省、市相关法律法规进行设计;
 - 2、图中所示尺寸为建筑满外尺寸,建筑定位坐标为外墙轴线交点坐标,仅供测绘单位在放线时参考使用;
 - 3、根据《青岛市建设工程项目优化审批流程工作方案》的规定,该项目防空地下室设计文件、室外配套绿化景观工程设计方案、环卫设施设计和燃气、热力、雨水接入管网方案由建设部门统一审查,并出具最终审批的意见为准;
 - 4、消防室、燃气调压箱、垃圾收集点等市政、环卫配套设施的位置、规模及与建筑物之间的消防间距以相关行业的最终意见为准,但不得占用规划批准的道路及出入口;
 - 5、本项目涉及消防、环保、人防、安规、文保、施工图审查、施工安全等其他专业内容的,你单位须取得相关主管部门的批准意见后方可开工建设,相关主管部门的批准意见涉及规划方案强制性内容调整的,你单位须依法到我局办理变更手续;
 - 6、本总平面图与建设工程规划许可证附件一体方为有效文件。

工程总平面布置图 1:500


1、本图应按以标注尺寸为准,尺寸不得删减; 2、本图须经规划审批部门审批后方可使用; 3、图中如有出现产品型号和规格,仅作为材料选定的参照,具体厂家由业主决定。